



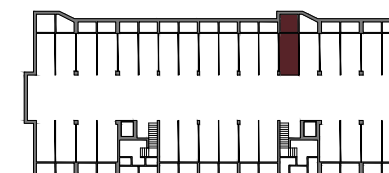

ČÍSLO BYTU	39
POSCHODIE	3
POČET IZIEB	3
SVETLÁ VÝŠKA BYTU	2,68m
CELKOVÁ PLOCHA	112,54m ²

01. Chodba	9,51 m ²
02. Obývacia izba	22,86 m ²
03. Kuchyňa	7,62 m ²
04. Kúpeľňa	5,37 m ²
05. WC	2,46 m ²
06. Izba	15,46 m ²
07. Izba	22,18 m ²
Plocha interiéru	85,46 m²
08. Terasa	14,52 m ²
09. Terasa	6,70 m ²
Pivnica	5,86 m ²
Celková plocha	112,54 m²

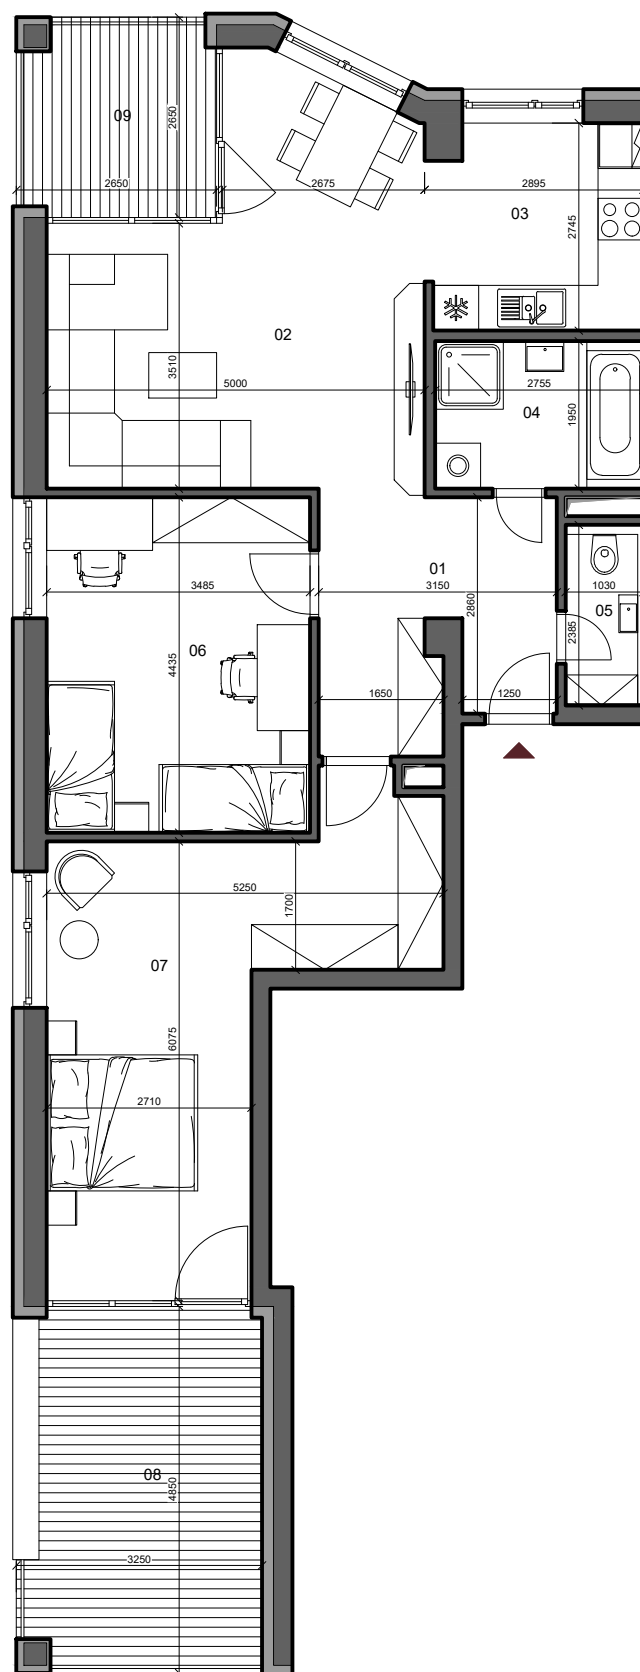

Pivnica č. 0.21 5,86m²
Parkovacie státie P06 suterén

0 1 2 3 4m



Výmery miestnosti majú informatívny charakter a nezahŕňajú plochu pod priečkami. Uvedené rozmery sú predbežné a nemusia sa zhodovať s realizačným projektom. Zmeny vyhradené. Riešenie zariadenia je ilustračné, rozsah štandardu je popísaný v špecifikácii. K bytu je potrebné zakúpiť parkovacie státie.