


OBCHOD A SLUŽBY

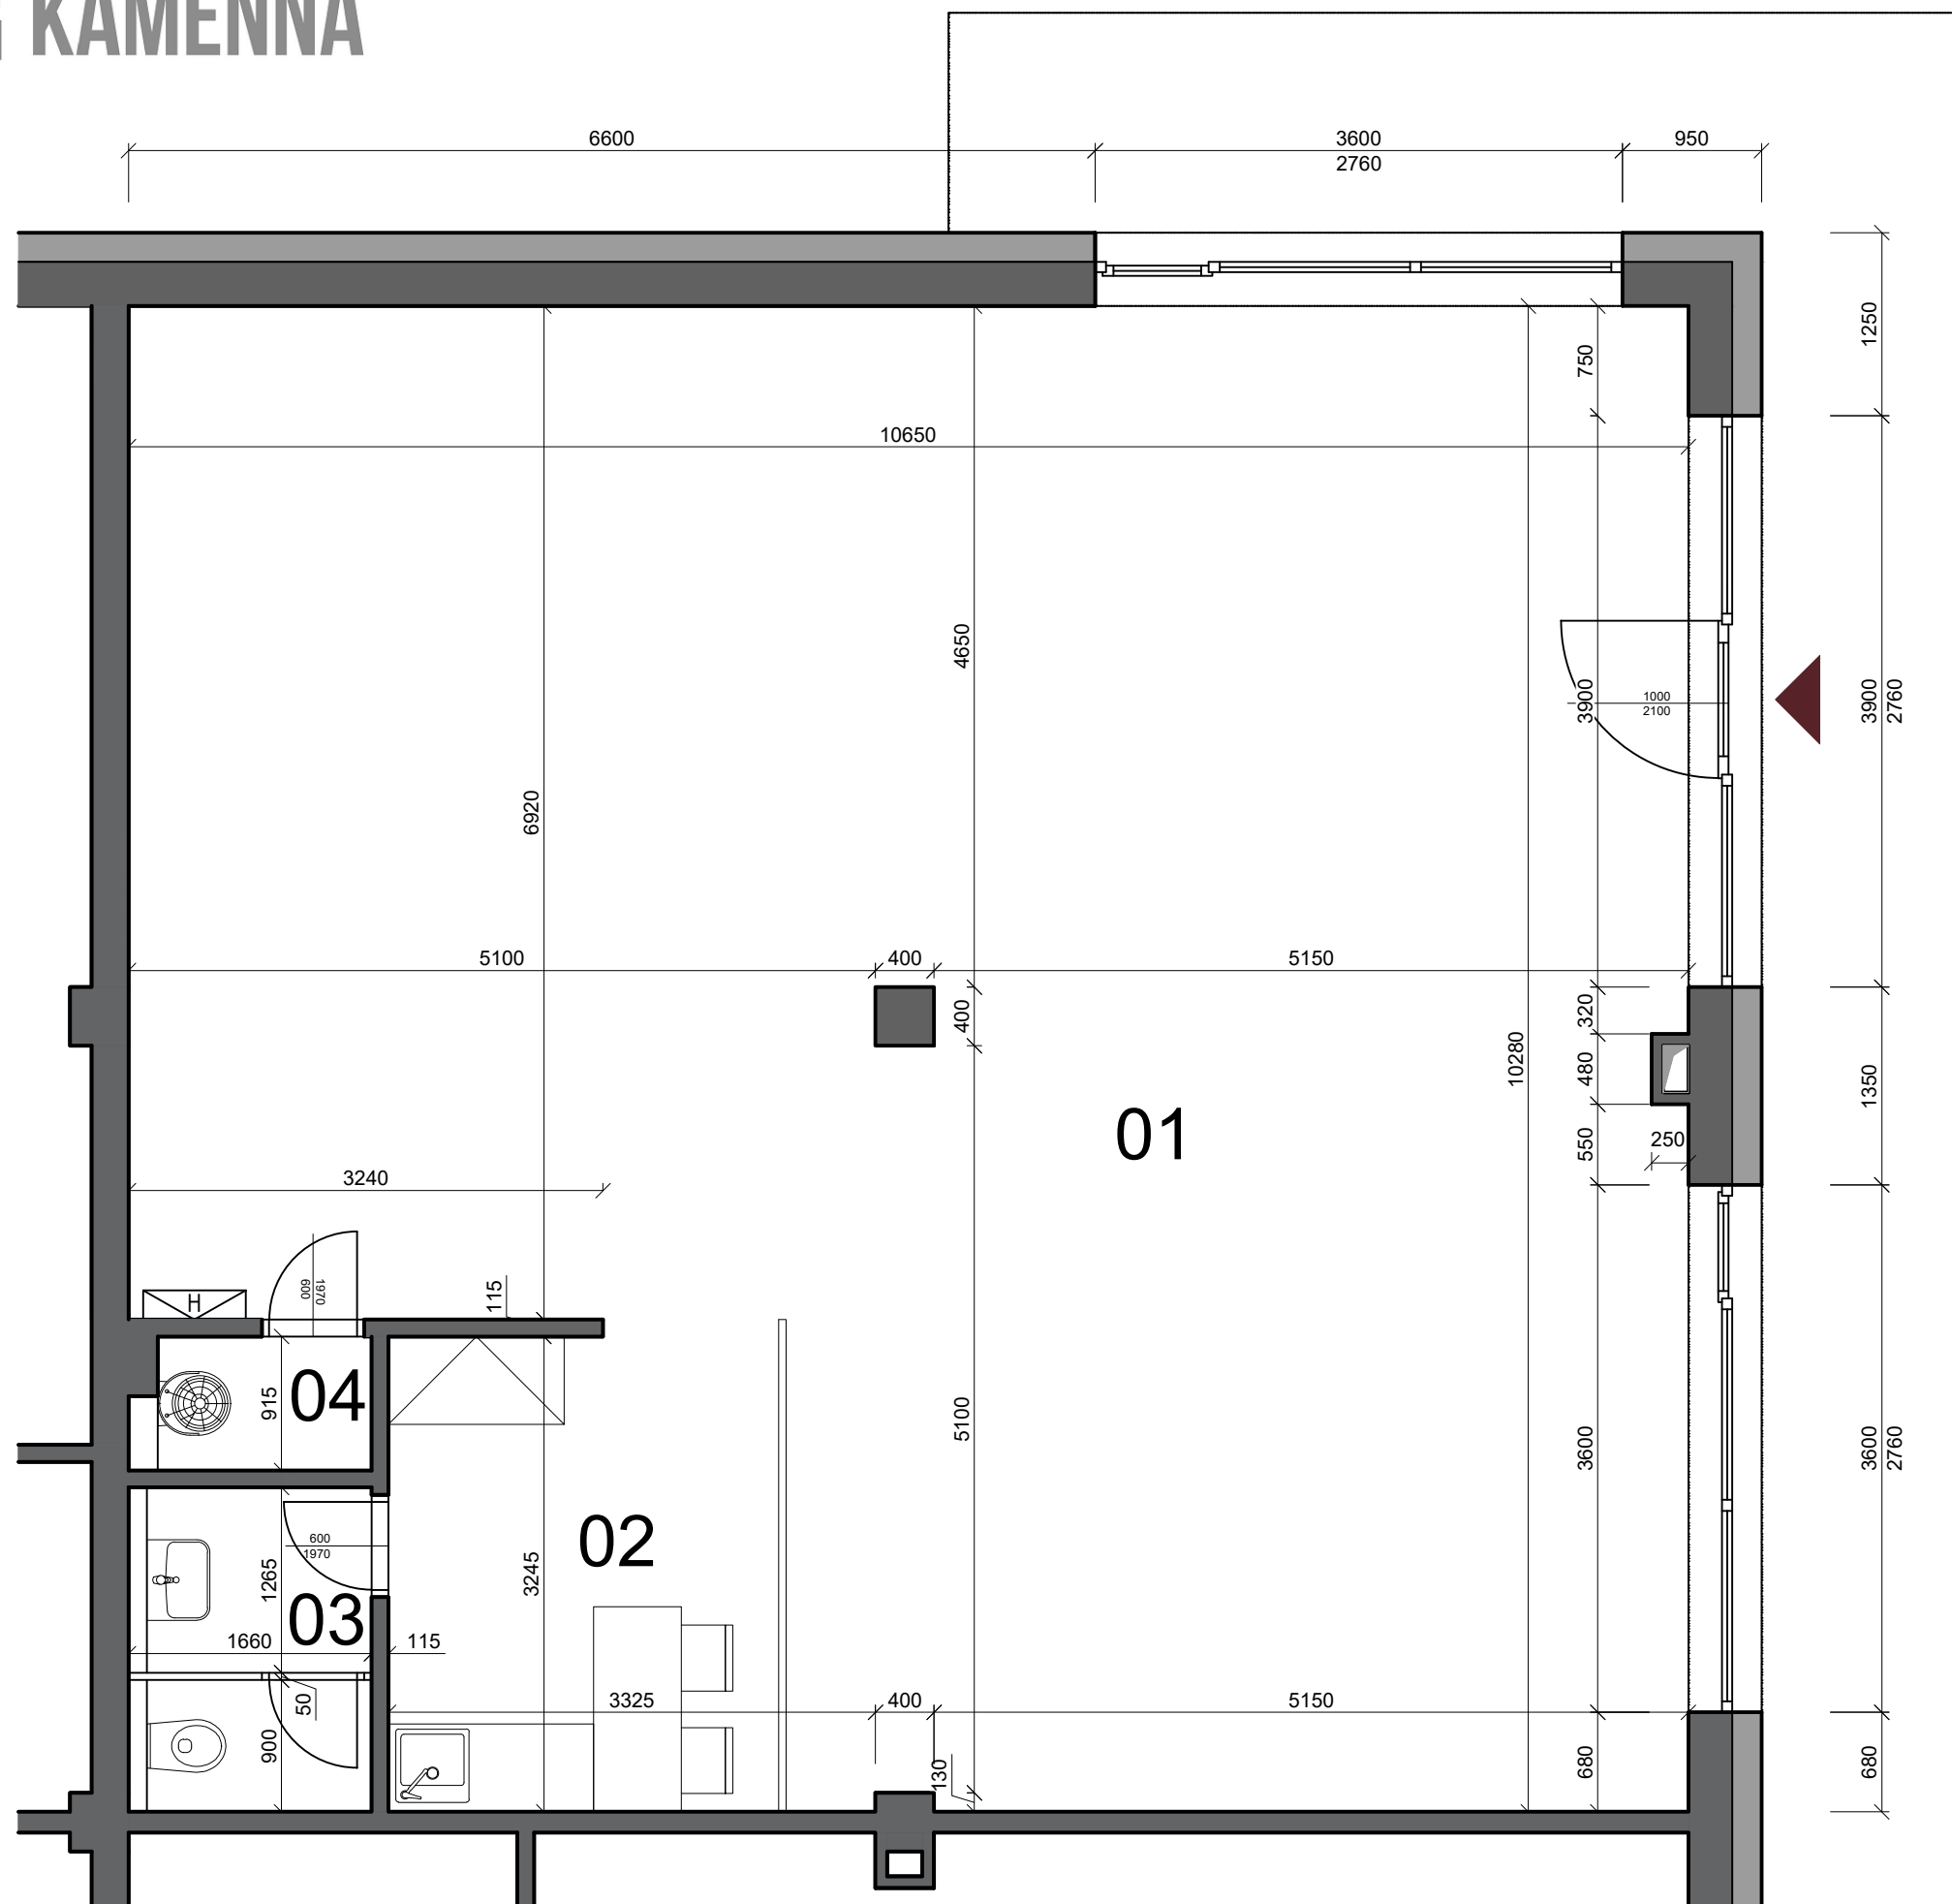

PRIESTOR PRE OBCHOD A SLUŽBY	č. 2
POSCHODIE	prízemie
SVETLÁ VÝŠKA	3,00 m
CELKOVÁ PLOCHA	108,13 m²

01. PRIESTOR PRE OBCHOD A SLUŽBY	94,06 m ²
02. ZÁZEMIE	8,95 m ²
03. WC	3,68 m ²
04. Výlevka	1,44 m ²
CELKOVÁ PLOCHA	108,13 m²



Výmery miestnosti majú informatívny charakter a nezahŕňajú plochu pod priečkami. Uvedené rozmery sú predbežné a nemusia sa zhodovať s realizačným projektom. Zmeny vyhradené. Riešenie zariadenia je ilustračné, rozsah štandardu je popísaný v špecifikácii. K bytu je potrebné zakúpiť parkovacie státie.

KONTAKT:
+421 910 44 44 99
predaj@rezidenciavinohrady.sk
www.rezidenciakamenna.sk

DEVELOPER:
Rezidencia Kamenná, s.r.o.,
Hroznová 2318,
911 05 Trenčín