

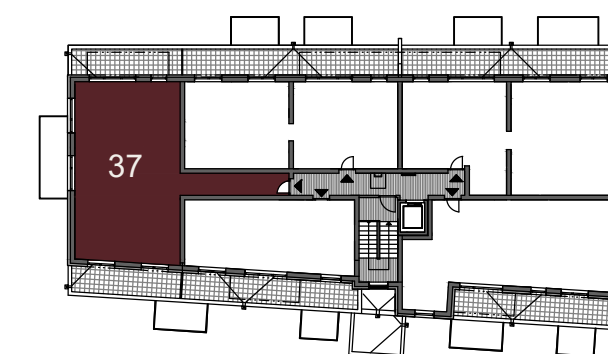
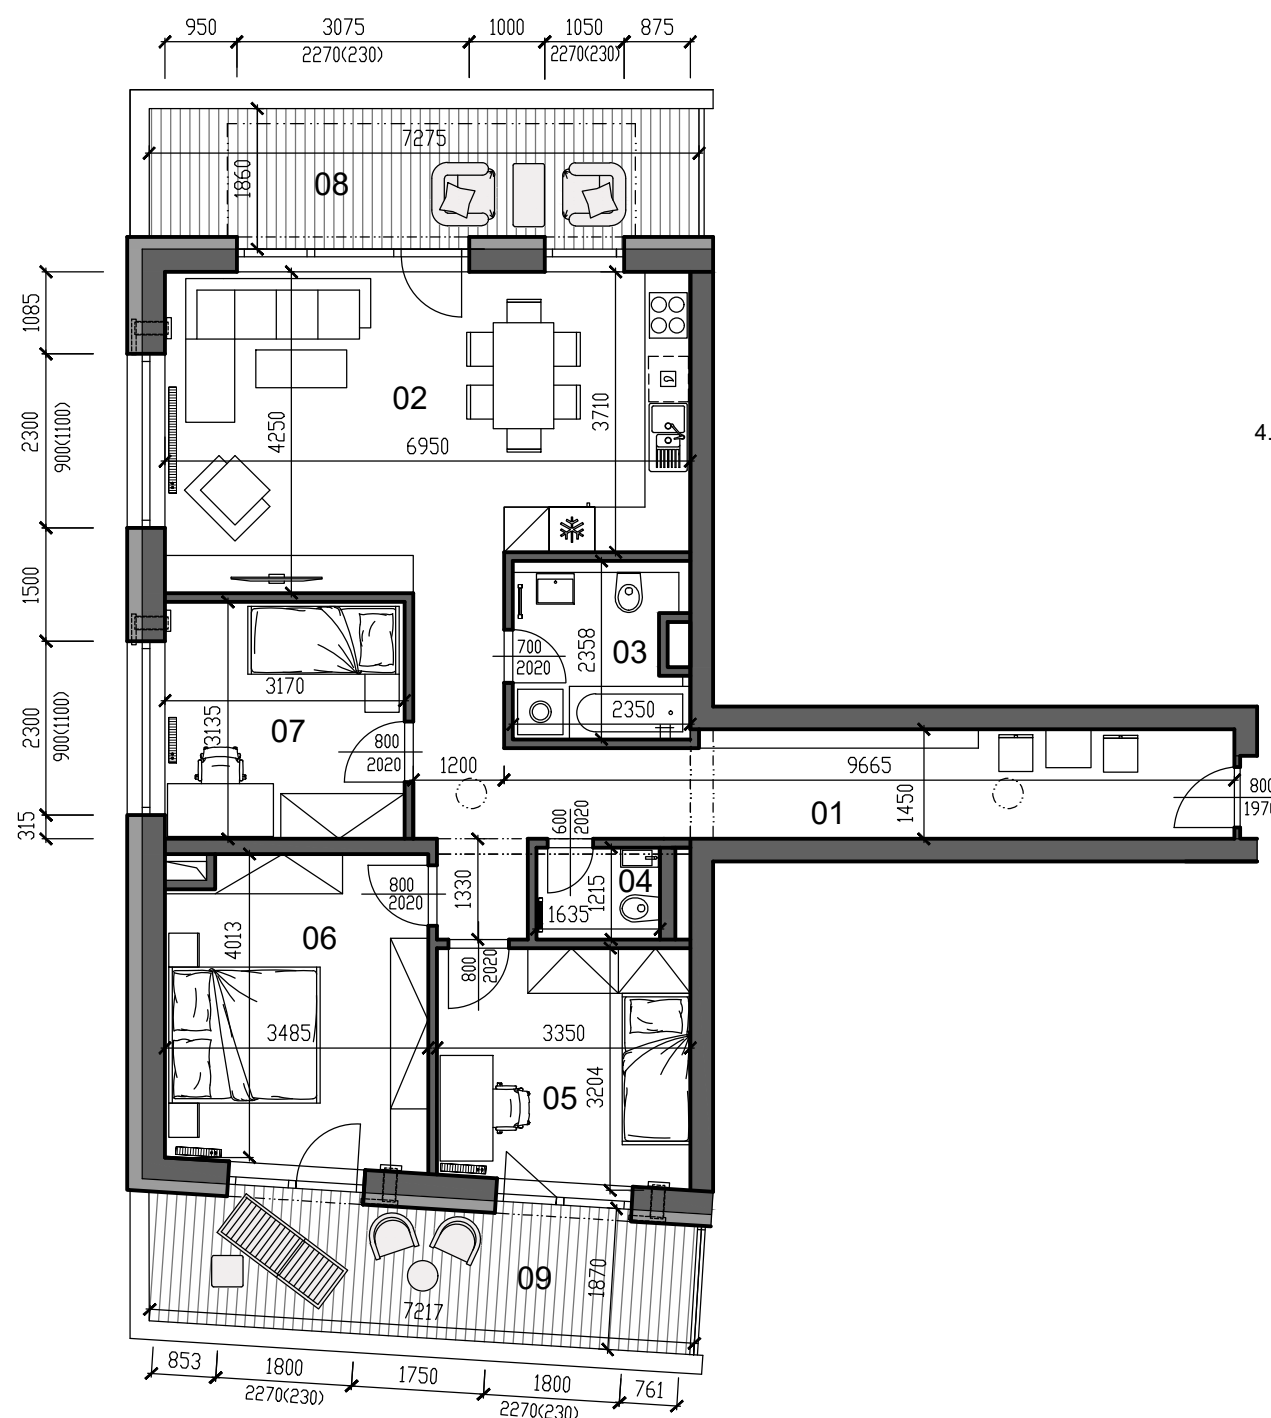


ČÍSLO BYTU	37
POSCHODIE	4. POSCHODIE
POČET IZIEB	4
SVETLÁ VÝŠKA BYTU	2,73 M
PLOCHA INTERIÉRU	88,96 M ²
PLOCHA EXTERIÉRU	26,03 M ²
CELKOVÁ PLOCHA	145,67 M ²


01. CHODBA	19,28 M ²
02. OBÝVACIA IZBA + KK	28,21 M ²
03. KÚPEĽŇA	5,19 M ²
04. WC	1,98 M ²
05. IZBA	10,32 M ²
06. IZBA	14,05 M ²
07. IZBA	9,93 M ²
PLOCHA INTERIÉRU	88,96 M ²
08. TERASA	13,02 M ²
09. TERASA	13,01 M ²
37. PIVNICA	3,35 M ²
G09. GARÁŽ	27,33 M ²
CELKOVÁ PLOCHA	145,67 M ²

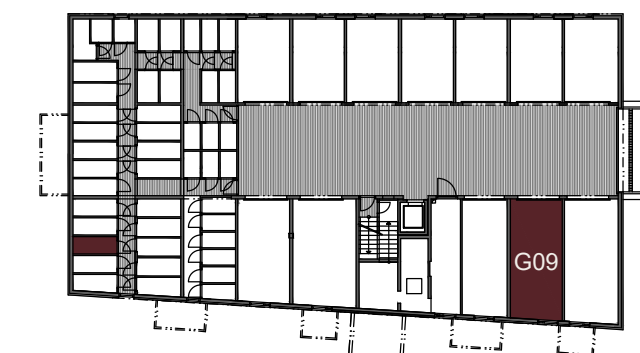

4. POSCHODIE

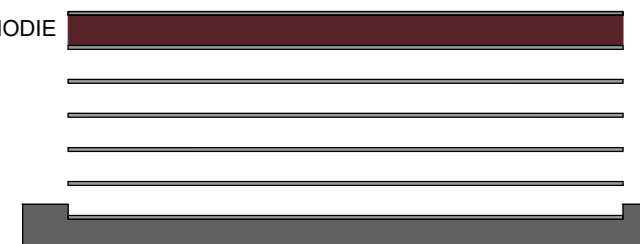

PIVNICA Č. 37	3,35 M ²
GARÁŽ Č. G09	27,33 M ²

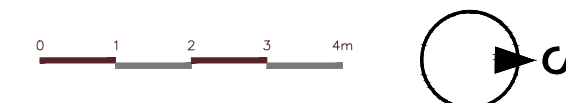

Výmery miestností majú informatívny charakter a nezahŕňajú plochu pod priečkami. Uvedené rozmery sú predbežné a nemusia sa zhodovať s realizačným projektom. Zmeny vyhradené. Riešenie zariadenia je ilustračné, rozsah štandardu je popísaný v špecifikácii. K bytu je potrebné zakúpiť parkovacie státie alebo garáž.