


pohľad severný

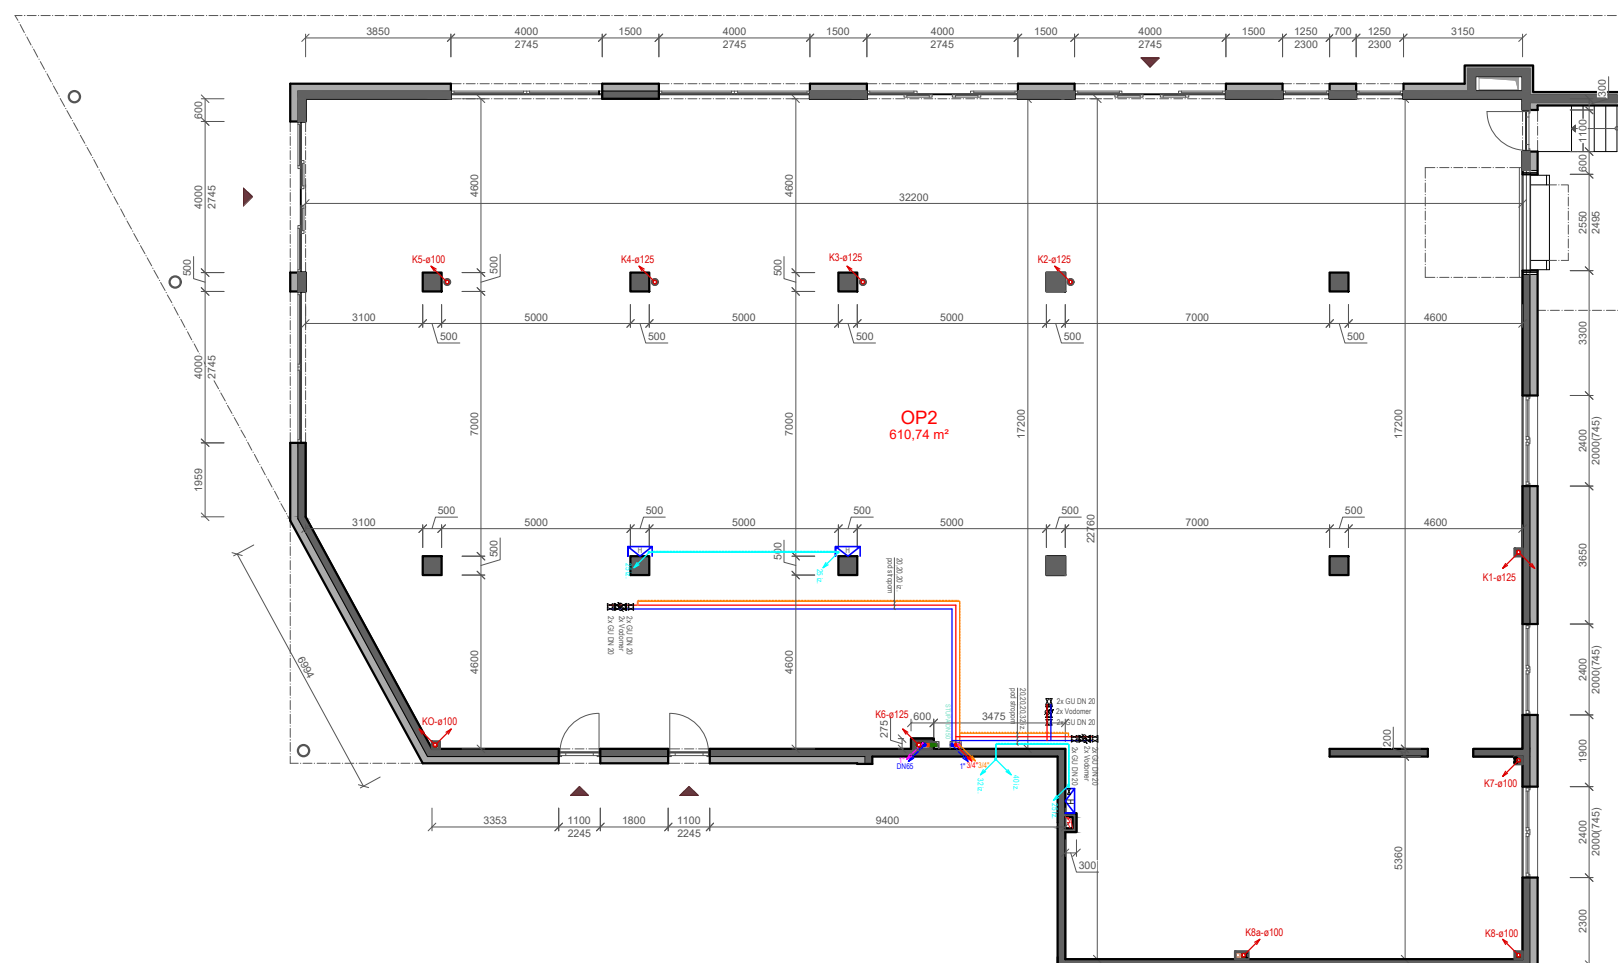

ČÍSLO OBCHOD. PRIESTORU	OP2
PODLAŽIE	1. Podlažie
TYP	Obchodný priestor
SVETLÁ VÝŠKA OBCHOD. PRIESTORU	3,42 m
PLOCHA INTERIÉRU	610,74 m ²
PLOCHA EXTERIÉRU	- m ²
CELKOVÁ PLOCHA	610,74 m²

LEGENDA:

- POTRUBIE TEPLEJ VODY - PE-X RÚRY PN 16
- POTRUBIE CIRKULÁCIE VODY - PE-X RÚRY PN 16
- POTRUBIE POŽIARNEJ VODY - OCELOVÉ POZINKOVANÉ RÚRY
- POTRUBIE ÚŽITKOVEJ VODY ZO STUDNE - HDPE PE100/PN10 SDR 17 DN25 (D32x2,00mm)

K-ø100 STÚPAČKA SPLAŠKOVEJ KANALIZÁCIE - ø POTRUBIA

SV 8 STÚPAČKY ROZVODOV VODY

H HYDRANT - HADICOVÝ NAVIJAK 25/30m

25.40.40 iz. VNÚTORNÁ DIMENZIA POTRUBIA
nad podlažiom miesto uloženie (vedenia) potrubia



Výmery miestnosti majú informatívny charakter a nezahŕňajú plochu pod priečkami. Uvedené hrubé rozmery (bez povrchovej úpravy) sú predbežné a nemusia sa zhodovať s realizačným projektom. Riešenie zariadenia je ilustračné, rozsah standardu je popísaný v špecifikácii. Zmeny vyhradené.