




ČÍSLO OBCHOD. PRIESTORU	OP3
PODLAŽIE	1. Podlažie
TYP	Obchodný priestor
SVETLÁ VÝŠKA OBCHOD. PRIESTORU	3,42 m
PLOCHA INTERIÉRU	334,24 m ²
PLOCHA EXTERIÉRU	- m ²
CELKOVÁ PLOCHA	334,24 m²

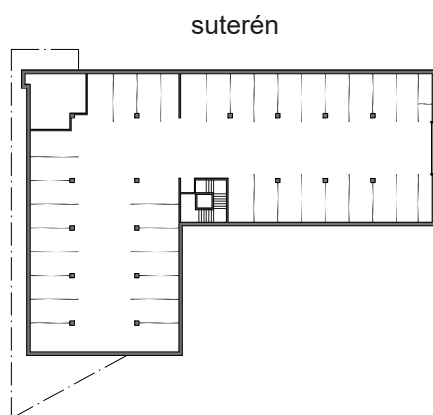



suterén

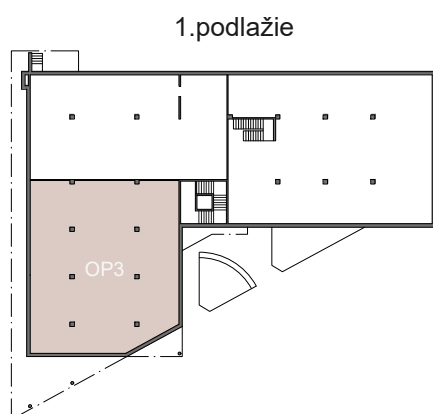


1. podlažie

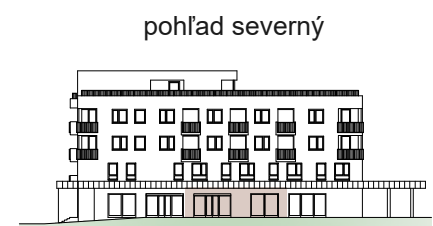

pohľad severný

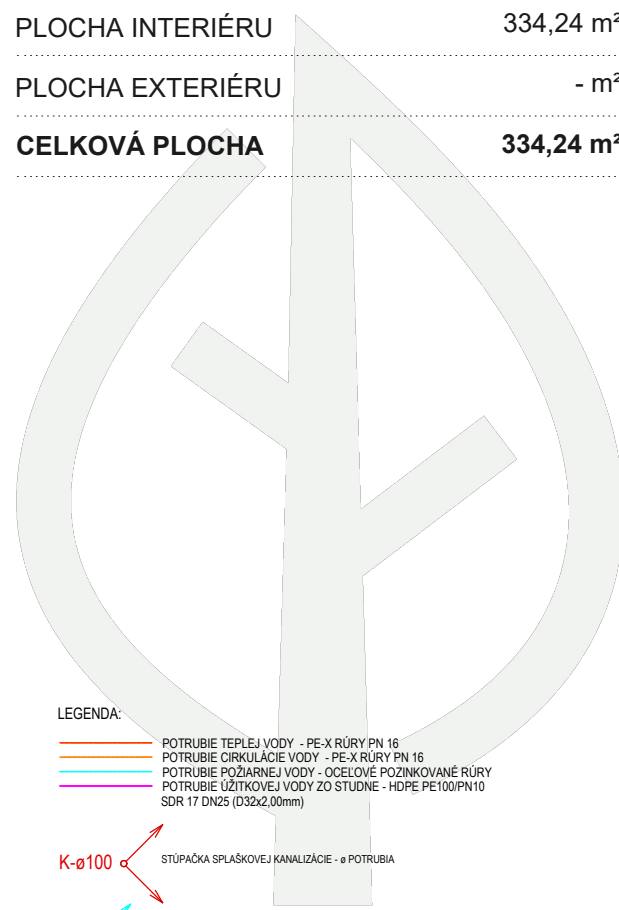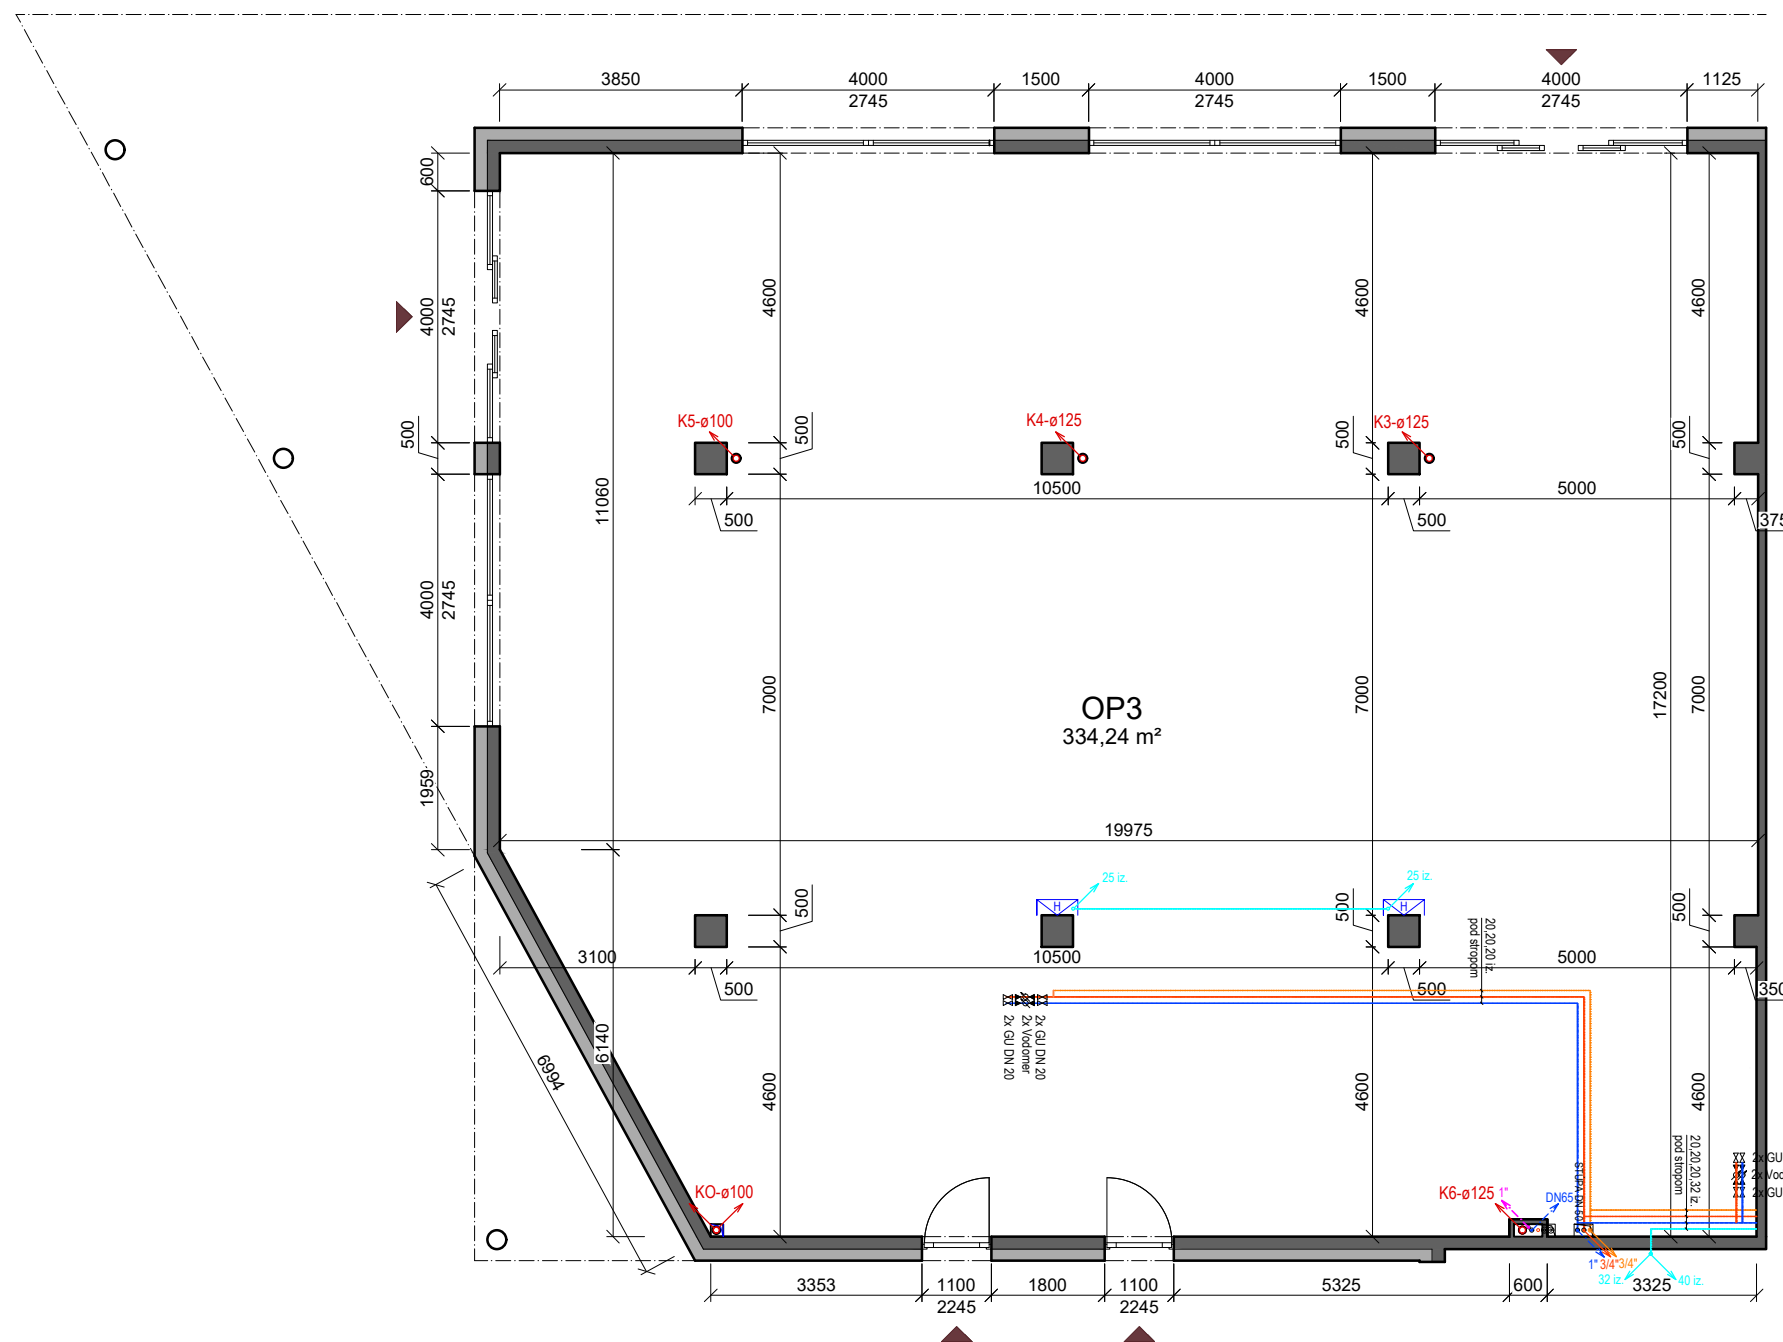

- LEGENDA:
- POTRUBIE TEPLEJ VODY - PE-X RÚRY PN 16
 - POTRUBIE CIRCULÁCIE VODY - PE-X RÚRY PN 16
 - POTRUBIE POŽIARNEJ VODY - OCELOVÉ POZINKOVANÉ RÚRY
 - POTRUBIE ÚŽITKOVEJ VODY ZO STUDNE - HDPE PE100/PN10 SDR 17 DN25 (D32x2,00mm)
 - K-ø100 STÚPAČKA SPLAŠKOVEJ KANALIZÁCIE - ø POTRUBIA
 - SV STÚPAČKY ROZVODOV VODY
 - H HYDRANT - HADICOVÝ NAVIJAK 25/30m
 - 25,40,40 iz VNÚTORNÁ DIMENZIA POTRUBIA
 - nad podlažiom miesto uloženia (vedenia) potrubia

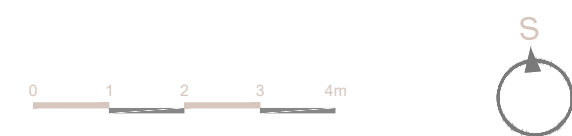

Výmery miestnosti majú informatívny charakter a nezahŕňajú plochu pod priechkami. Uvedené hrubé rozmery (bez povrchovej úpravy) sú predbežné a nemusia sa zhodovať s realizačným projektom. Riešenie zariadenia je ilustračné, rozsah standardu je popísaný v špecifikácii. Zmeny vyhradené.