




suterén

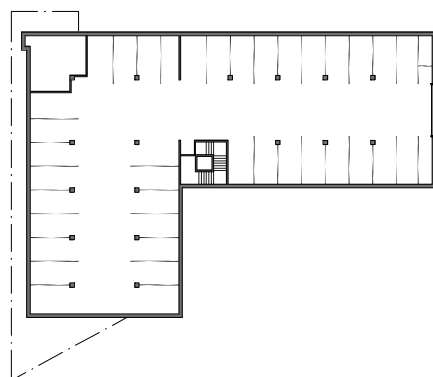

1.podlažie

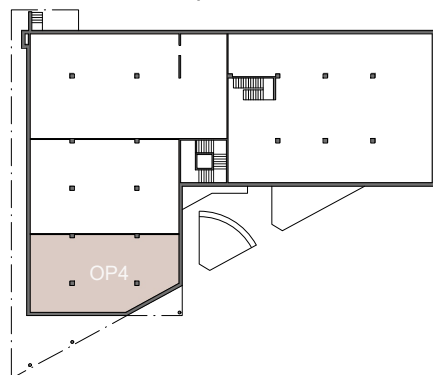

pohľad severný

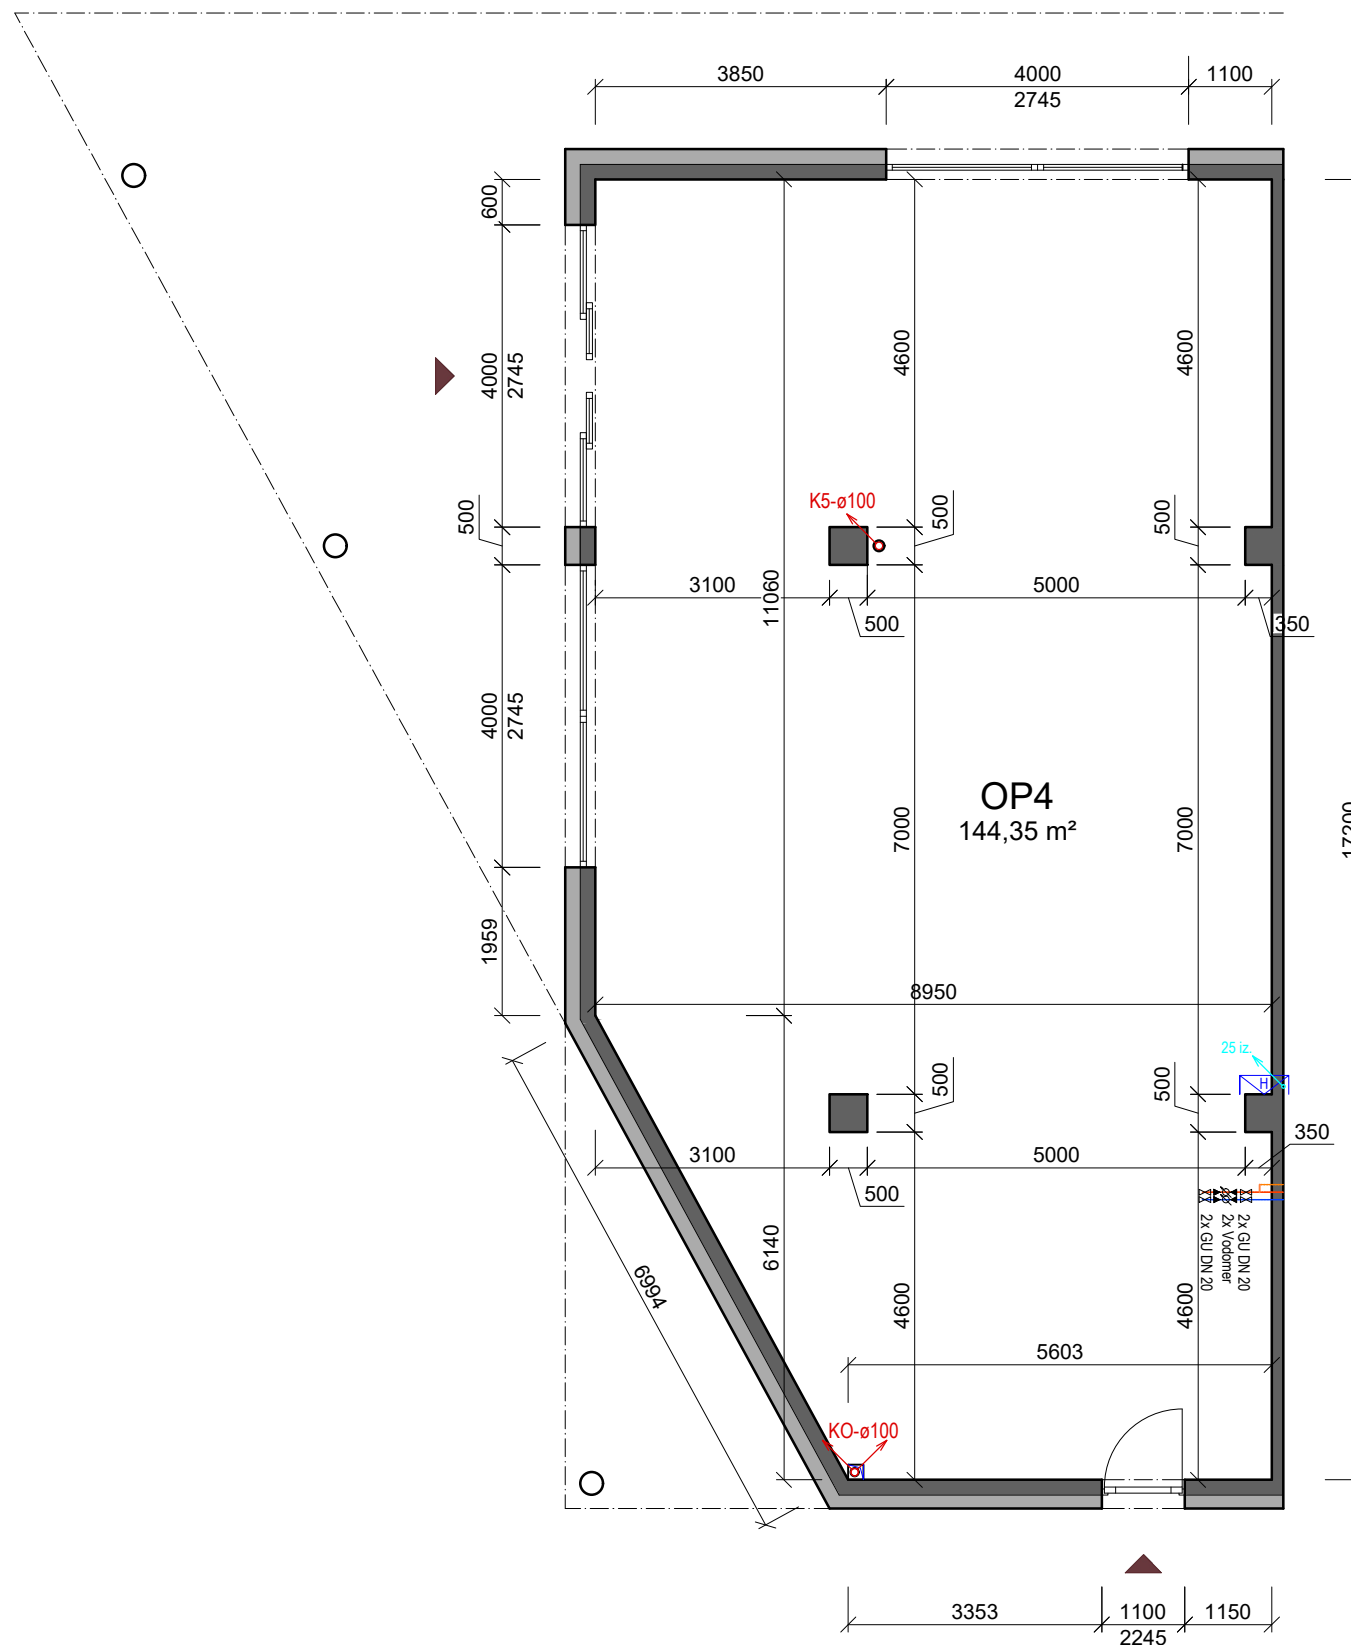

ČÍSLO OBCHOD. PRIESTORU	OP4
PODLAŽIE	1. Podlažie
TYP	Obchodný priestor
SVETLÁ VÝŠKA OBCHOD. PRIESTORU	3,42 m
PLOCHA INTERIÉRU	144,35 m <sup>2</sup>
PLOCHA EXTERIÉRU	- m <sup>2</sup>
<b>CELKOVÁ PLOCHA</b>	<b>144,35 m<sup>2</sup></b>

LEGENDA:

- POTRUBIE TEPLEJ VODY - PE-X RÚRY PN 16
- POTRUBIE CÍRKULÁCIE VODY - PE-X RÚRY PN 16
- POTRUBIE POŽIARNEJ VODY - OCELOVÉ POZINKOVANÉ RÚRY
- POTRUBIE ÚŽITKOVEJ VODY ZO STUDNE - HDPE PE100/PN10 SDR 17 DN25 (D32x2,00mm)

K-ø100 STÚPAČKA SPLAŠKOVEJ KANALIZÁCIE - ø POTRUBIA

SV STÚPAČKY ROZVODOV VODY

H HYDRANT - HADICOVÝ NAVIJAK 25/30m

25.40.40 iz. VNÚTORNÁ DIMENZIA POTRUBIA  
nad podlažím miesto uloženia (vedenia) potrubia

0 1 2 3 4m



Výmery miestnosti majú informatívny charakter a nezahŕňajú plochu pod priečkami. Uvedené hrubé rozmery (bez povrchovej úpravy) sú predbežné a nemusia sa zhodovať s realizačným projektom. Riešenie zariadenia je ilustračné, rozsah štandardu je popísaný v špecifikácii. Zmeny vyhradené.