

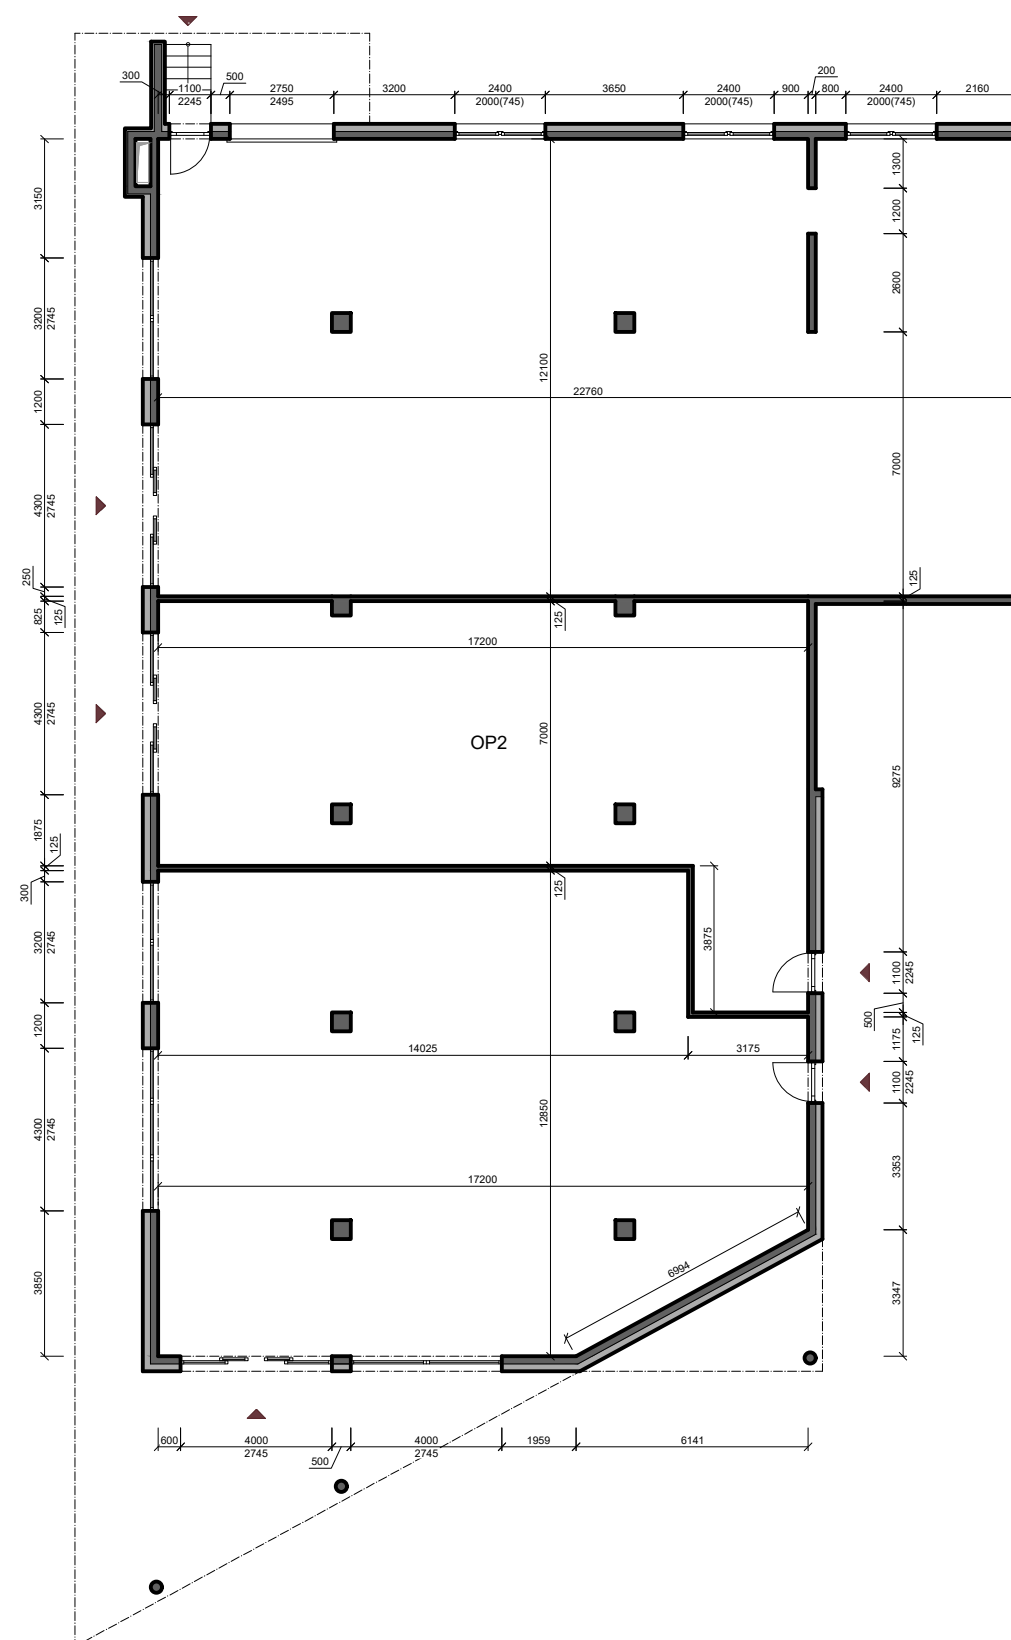
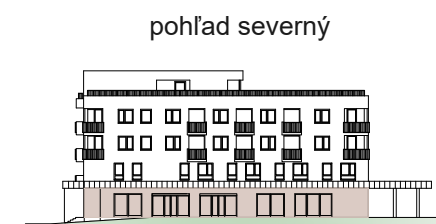
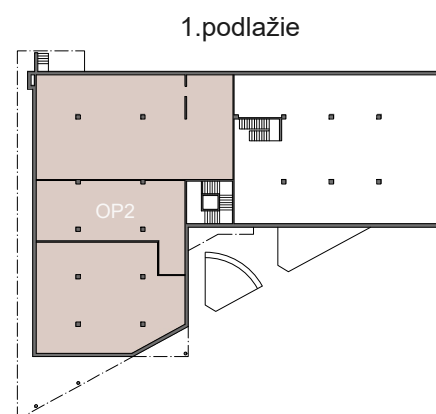


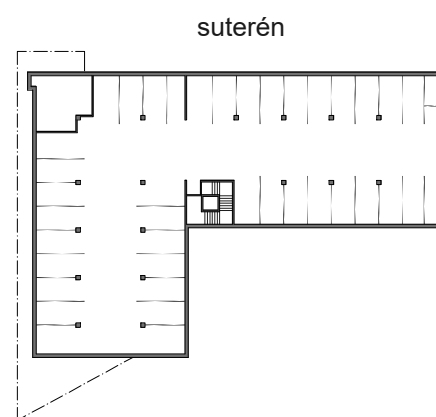

ČÍSLO BYTU	OP2
PODLAŽIE	1.Podlažie
TYP	Obchodný priestor
SVETLÁ VÝŠKA BYTU	3,45 m
PLOCHA INTERIÉRU	611,10m ²
PLOCHA EXTERIÉRU	-
CELKOVÁ PLOCHA	611,10m²

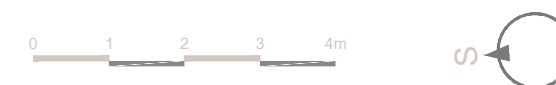

Výmery miestností majú informatívny charakter a nezahŕňajú plochu pod priečkami. Uvedené hrubé rozmery (bez povrchovej úpravy) sú predbežné a nemusia sa zhodovať s realizačným projektom. Riešenie zariadenia je ilustračné, rozsah štandardu je popísaný v špecifikácii. Zmeny vyhradené.